


# ΕΦΗΜΕΡΙΣ ΤΗΣ ΚΥΒΕΡΝΗΣΕΩΣ
## ΤΗΣ ΕΛΛΗΝΙΚΗΣ ΔΗΜΟΚΡΑΤΙΑΣ

| ΑΘΗΝΑ 31 ΔΕΚΕΜΒΡΙΟΥ 1986 | ΤΕΥΧΟΣ ΤΕΤΑΡΤΟ | ΑΡΙΘΜΟΣ ΦΥΛΛΟΥ 1220 |
|---|---|---|


## ΠΕΡΙΕΧΟΜΕΝΑ

### ΑΠΑΛΛΟΤΡΙΩΣΕΙΣ
### ΑΠΟΦΑΣΕΙΣ



## ΑΠΑΛΛΟΤΡΙΩΣΕΙΣ
### ΑΠΟΦΑΣΕΙΣ

Αριθ. 7974 (1)

Κήρυξη ως αναδασωτέας έκτασης 5,600 στρεμμάτων, στη θέση Πυροφυλάκιο – Κάνδαλος της Κοινότητας Χαλανδρίτσας του Νομού Αχαΐας.

Η ΔΑΣΑΡΧΗΣ ΠΑΤΡΩΝ

Έχοντας υπόψη:

1. Το άρθρο 117 παρ. 3 του Συντ/τος της Χώρας.

2. Τις περί διοικητικής αποκέντρωσης διατάξεις.

3. Τις διατάξεις του Ν. 998/1979 «περί προστασίας των δασών και των δασικών εν γένει εκτάσεων της Χώρας» και συγκεκριμένα: α) του άρθρου 41 παρ. 1, β) του άρθρου 38 παρ. 1.

4. Τις δ/γές του Υπουργείου Γεωργίας: α) 160417/1180/8.7.1980, β) 182447/3049/24.9.80.

5. Τη με αριθ. Ζα/160/26.1.84 απόφαση του Νομάρχη Αχαΐας, περί εξουσιοδότησης των προϊσταμένων των Υπηρεσιών να υπογράφουν με εντολή Νομάρχη, αποφασίζουμε:

Κηρύσσουμε αναδασωτέα, με σκοπό την επανίδρυση, με φυσική αναγέννηση, της δασικής βλάστησης, που καταστράφηκε από πυρκαγιά στις 26.11.1986, τη δημόσια δασική έκταση πέντε στρεμμάτων και 600 τετρ. μέτρων που βρίσκεται στη θέση Πυροφυλάκιο ή Κάνδαλος της Κοινότητας Χαλανδρίτσας και προσδιορίζεται από τα στοιχεία Α, Β, Γ, Δ, Ε, Α, όπως φαίνονται στο συνημμένο διάγραμμα, το οποίο αποτελεί αναπόσπαστο μέρος της απόφασης αυτής και έχει όρια:

Ανατολικά: Με δημόσια δασική έκταση.

Δυτικά: Ομοίως.

Βόρεια: Ομοίως.

Νότια: Ομοίως.

Η παρούσα ισχύει από την ημέρα δημοσιεύσεώς της στην Κοινότητα Χαλανδρίτσας σύμφωνα με τις διατάξεις του άρθρου 37 του Ν. 3200/1955.

Η απόφαση αυτή να δημοσιευθεί στην Εφημερίδα της Κυβερνήσεως.

Πάτρα, 18 Δεκεμβρίου 1986

Με εντολή Νομάρχη
Η Δασάρχης
ΕΥΜ. ΠΑΝΤΑΖΗ


ανήκει σ/τη αριθ 7974/1986 απόφαση Νομάρχου Αχαΐας

## Τοπογραφικό διάγραμμα

Της κηρυχθείσης αναδασωτέας δημοσίας δασικής έκτασης στη θέση "Πυροφυλάκιο- Κάπασι" περιφερείας της Κοινότητας Χαλανδρίτσας

Εμβαδόν 5,600 στρέμ.

Κλίμακα 1:1000

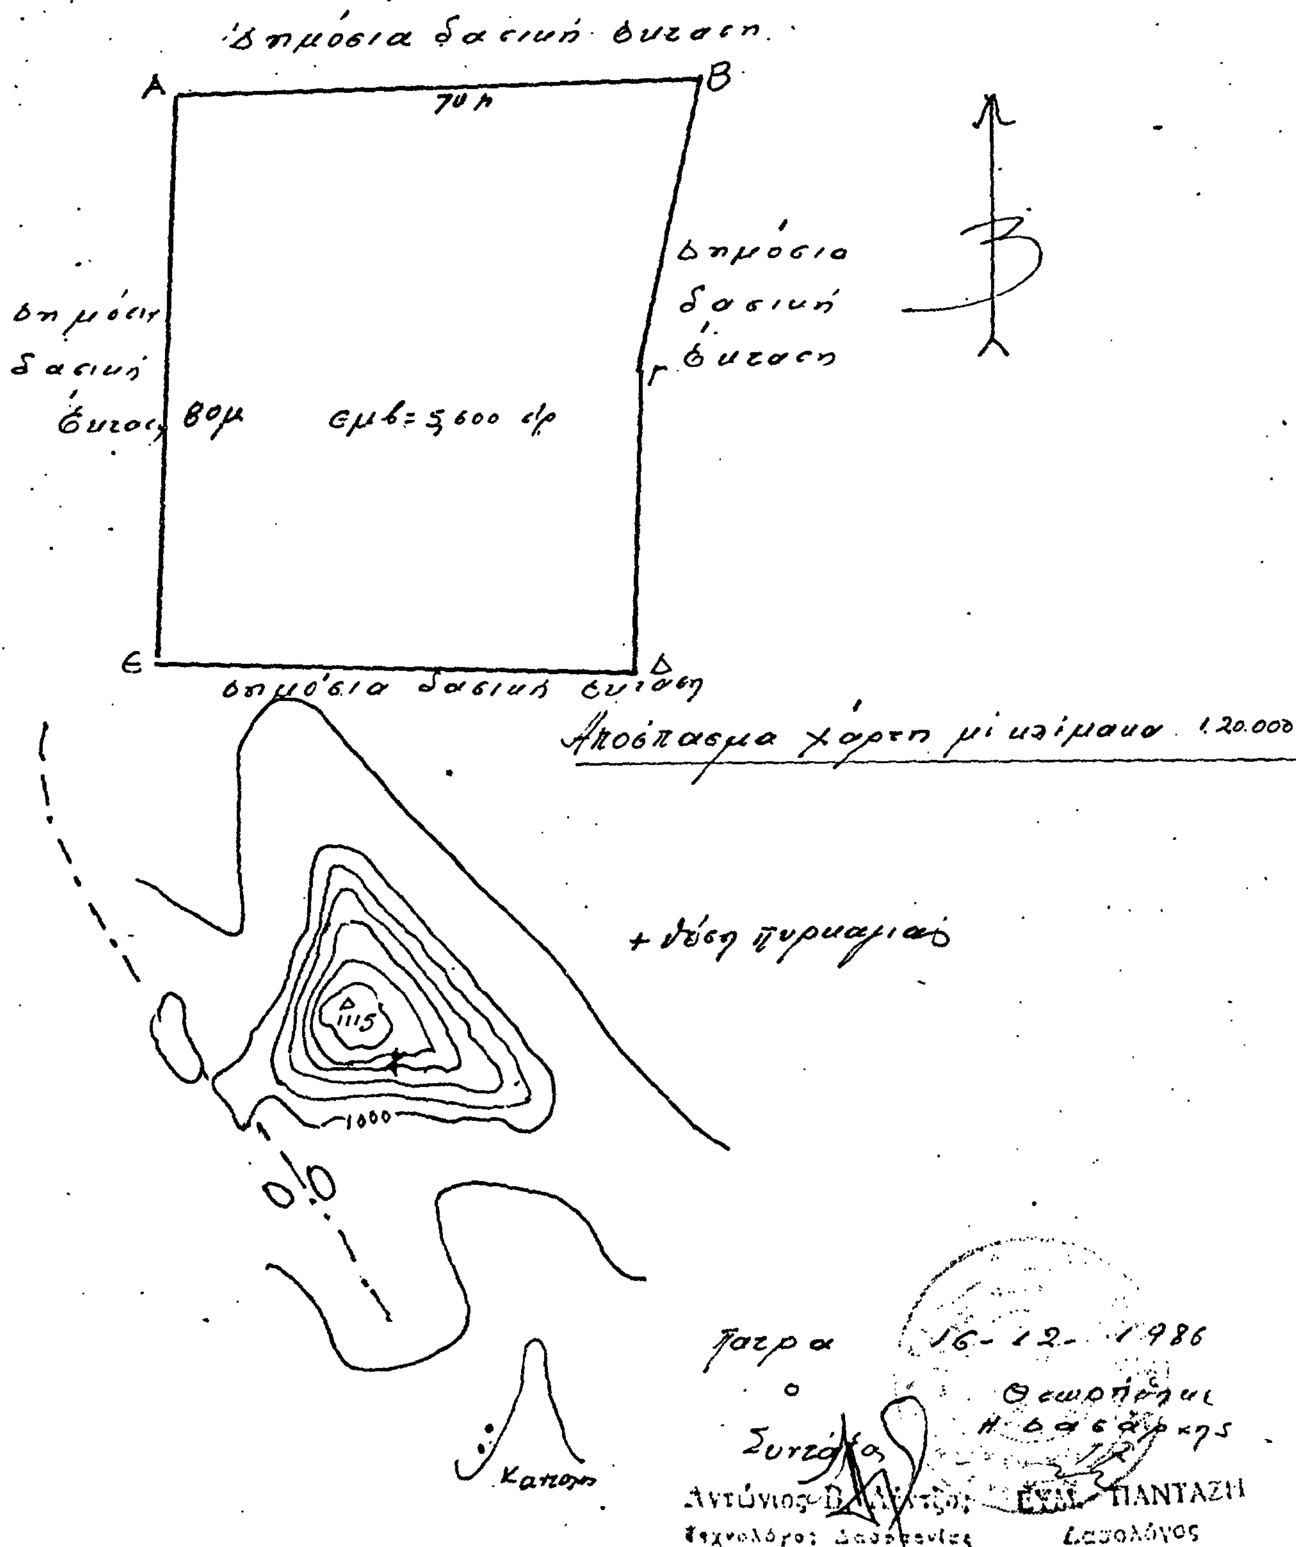

Αριθ. 7972 (2)

Κήρυξη ως αναδασωτέας έκτασης τριών στρεμμάτων, στη θέση Σκουντζιλάγκαδο της Κοινότητας Κάλφα του Νομού Αχαΐας.

Η ΔΑΣΑΡΧΗΣ ΠΑΤΡΩΝ

Έχοντας υπόψη:

1. Το άρθρο 117 παρ. 3 του Συντ/τος της Χώρας.

2. Τις περί διοικητικής αποκέντρωσης διατάξεις.

3. Τις διατάξεις του Ν. 998/1979 «περί προστασίας των δασών και των δασικών εν γένει εκτάσεων της Χώρας» και συγκεχριμένα: α) του άρθρου 41 παρ. 1, β) του άρθρου 38 παρ. 1.

4. Τις δ/γές του Υπουργείου Γεωργίας: α) 160417/1180/8.7.1980, β) 182447/3049/24.9.80.

5. Τη με αριθ. Ζα/160/26.1.84 απόφαση του Νομάρχη Αχαΐας, περί εξουσιοδότησης των προϊσταμένων των Υπηρεσιών να υπογράφουν με εντολή Νομάρχη, αποφασίζουμε:

Κηρύσσουμε αναδασωτέα, με σκοπό την επανίδρυση, με φυσική αναγέννηση, της δασικής βλάστησης, που καταστράφηκε από πυρκαγιά στις 7.10.1986, τη δημόσια δασική έκταση τριών στρεμμάτων που βρίσκεται στη θέση Σκουντολάγκαδο της Κοινότητας Κάλφα και προσδιορίζεται από τα στοιχεία Α, Β, Γ, Δ, Α, όπως φαίνονται στο συνημμένο διάγραμμα, το οποίο αποτελεί αναπόσπαστο μέρος της απόφασης αυτής και έχει όρια:

Ανατολικά: Με δημόσια δασική έκταση μη καείσα.

Δυτικά: Ομοίως.

Βόρεια: Ομοίως.

Νότια: Ομοίως.


Η παρούσα ισχύει από την ημέρα δημοσιεύσεώς της στην Κοινότητα Κάλφα σύμφωνα με τις διατάξεις του άρθρου 37 του Ν. 3200/1955.

Η απόφαση αυτή να δημοσιευθεί στην Εφημερίδα της Κυβερνήσεως.

Πάτρα, 18 Δεκεμβρίου 1986
Με εντολή Νομάρχη
Η Δασάρχης
ΕΥΜ. ΠΑΝΤΑΖΗ

Τοπογραφικό Διάγραμμα

Της αναδασωτέας δημοσίας δασικής έκτασης στη θέση «Σκουντολάγκαδο» περιφερείας της Κοινότητας Κάλφα.
Εμβαδόν 3 στρεμ.

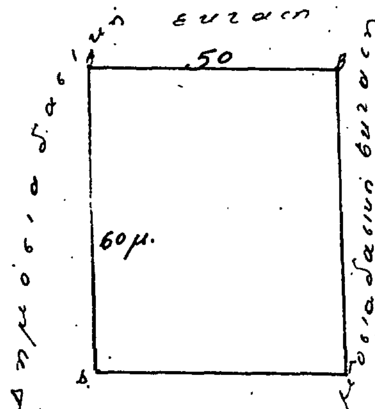


Κλίμακα 1:1000.

Απόσπασμα χάρτη με κλίμακα 1:20.000




+ θέση πυρκαγιάς

Πάτρα 16-12-86
ο Συντάξας

Θεωρήθηκε
Πάτρα 16-1-1986
Η δασάρχης
ΕΥΜ. ΠΑΝΤΑΖΗ
Δασολόγος

Αριθ. 2804 (3)

Κήρυξη ως αναδασωτέας έκτασης χιλίων (1000) στρεμάτων στη θέση «Καφουσέϊκα» της Κοινότητας Κορυφής του Νομού Ηλείας.

Ο ΔΙΕΥΘΥΝΤΗΣ ΔΑΣΩΝ Ν. ΗΛΕΙΑΣ

Έχοντας υπόψη:

1. Τις διατάξεις για διοικητική αποκέντρωση και την 5651/85 απόφαση του Νομ. Ηλείας «περί παροχής, εξουσιοδοτήσεως στους προϊσταμένους των Υπηρ. υπογράφειν εντολή Νομ. αποφάσεις κ.λπ.».

2. Τις διατάξεις του άρθρου 117 παρ. 3 του Συντάγματος της χώρας.

3. Τις διατάξεις του Ν. 998/79 «περί προστασίας των Δασών κ.λπ.» και ειδικότερα: α) του άρθρου 41 παρ. 1, β) του άρθρου 38 παρ. 1.

4. Τις διαταγές του Υπουργείου Γεωργίας: α) 160417/1180/8.7.1980, 182447/3049/24.9.80, γ) 141823/24.2.83.

5. Την 8588/10.12.86 πρόταση του Δασαρχείου Πύργου για κήρυξη της δασεκτάσεως, που αναφέρεται στο θέμα, ως αναδασωτέας διότι η δασική βλάστηση, που την κάλυπτε, καταστράφηκε με πυρκαγιά στις 11.8.86 και επιβάλλεται η εκ νέου δάσωσή της, αποφασίζουμε:

Κηρύσσουμε αναδασωτέα, με σκοπό την επαναδημιουργία, με φυσική αναγέννηση, της δασικής βλάστησης, που καταστράφηκε με πυρκαγιά στις 11.8.86 τη δημόσια δασική έκταση, εμβαδού χιλίων (1000) στρεμμάτων που βρίσκεται στη θέση «Καφουσέϊκα» της Κοινότητας Κορυφής.

Προσδιορίζεται από τα στοιχεία Α, Β, Γ, Δ, Α και έχει όρια:

Ανατολικά: Με αγροτικό δρόμο Βουνάργου Ι.Μ. Φραγκαπηδήματος.

Δυτικά: Με αγροτικό δρόμο προς Καφουσέϊκα.

Βόρεια: Με αγροτικό δρόμο προς Αμαλιάδα.

Νότια: Με αγροτικό δρόμο Αλποχώρι Ι.Μ. Φραγκαπηδήματος, όπως φαίνεται στο συνημμένο διάγραμμα που αποτελεί αναπόσπαστο μέρος της απόφασης αυτής.

Η απόφαση αυτή να δημοσιευθεί στην Εφημερίδα της Κυβερνήσεως, σύμφωνα με το Ν. 998/79.


Πύργος, 12 Δεκεμβρίου 1986

Με εντολή Νομάρχη


Ο Διευθυντής

ΠΑΣΧ. ΚΡΥΩΝΙΔΗΣ

ΑΠΟΣΠΑΣΜΑ ΧΑΡΤΟΥ

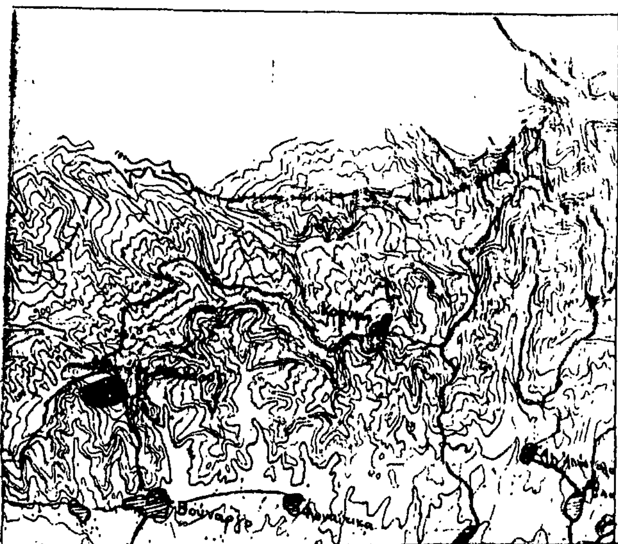


ΤΟΠΟΓΡΑΦΙΚΟ ΔΙΑΓΡΑΜΜΑ

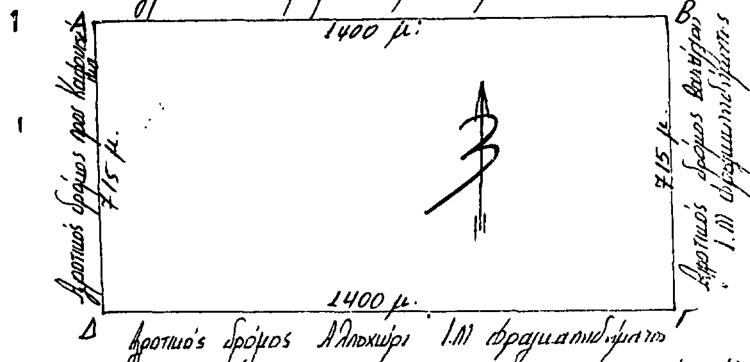


Πύργος 10-12-86

Πύργος 10-12-86

Πύργος 12-12-86

Αριθ. 2803 (4)

Κήρυξη αναδασωτέας έκτασης σαράντα (40) στρεμμάτων στη θέση «Χαλικάκι» της Κοινότητας Ώλενας του Νομού Ηλείας.

Ο ΔΙΕΥΘΥΝΤΗΣ ΔΑΣΩΝ Ν. ΗΛΕΙΑΣ

Έχοντας υπόψη:

1. Τις διατάξεις για διοικητική αποκέντρωση και την 5651/85 απόφαση του Νομ. Ηλείας «περί παροχής εξουσιοδοτήσεως στους προϊσταμένους των Υπηρεσιών υπογράφειν εντολή Νομ. αποφάσεις κ.λπ.».

2. Τις διατάξεις του άρθρου 117 παρ. 3 του Συντάγματος της χώρας.

3. Τις διατάξεις του Ν. 998/79 «περί προστασίας των Δασών κ.λπ.» και ειδικότερα: α) του άρθρου 41 παρ. 1, β) του άρθρου 38 παρ. 1.

4. Τις διαταγές του Υπουργείου Γεωργίας: α) 160417/1180/8.7.1980, 182447/3049/24.9.80, γ) 141823/24.2.83.

5. Την 8586/10.12.86 πρόταση του Δασαρχείου Πύργου για κήρυξη της δασεκτάσεως, που αναφέρεται στο θέμα, ως αναδασωτέας διότι η δασική βλάστηση, που την κάλυπτε, καταστράφηκε με πυρκαγιά στις 30.9.86 και επιβάλλεται η εκ νέου δάσωσή της, αποφασίζουμε:

Κηρύσσουμε αναδασωτέα, με σκοπό την επαναδημιουργία, με φυσική αναγέννηση, της δασικής βλάστησης, που καταστράφηκε με πυρκαγιά στις 30.9.86 τη δημόσια δασική έκταση, εμβαδού σαράντα (40) στρεμμάτων που βρίσκεται στη θέση «Χαλικάκι» της Κοινότητας Ώλενας.

Προσδιορίζεται από τα στοιχεία Α, Β, Γ, Δ, Α, και έχει όρια:

Ανατολικά: Με δημόσιο δάσος χαλεπίου πεύκης.

Δυτικά: Με δημόσιο δάσος χαλεπίου πεύκης.

Βόρεια: Με δημόσιο δάσος χαλεπίου πεύκης.

Νότια: Με δημόσιο δάσος χαλεπίου πεύκης και αγρό, όπως φαίνεται στο συνημμένο διάγραμμα που αποτελεί αναπόσπαστο μέρος της απόφασης αυτής.


Η απόφαση αυτή να δημοσιευθεί στην Εφημερίδα της Κυβερνήσεως, σύμφωνα με το Ν. 998/79.


Πύργος, 12 Δεκεμβρίου 1986

Με εντολή Νομάρχη

Ο Διευθυντής

ΠΑΣΧ. ΚΡΥΩΝΙΔΗΣ

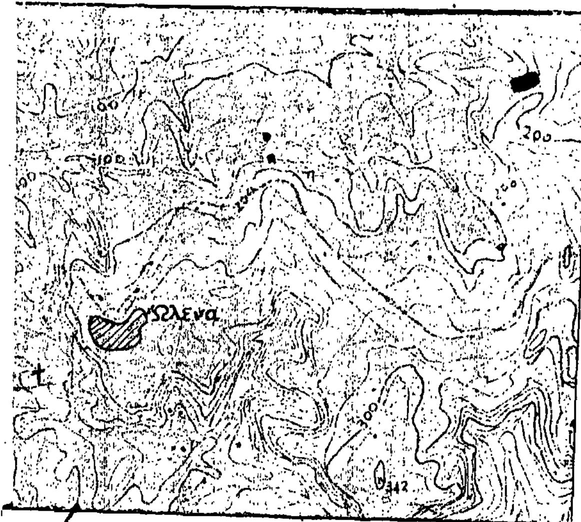

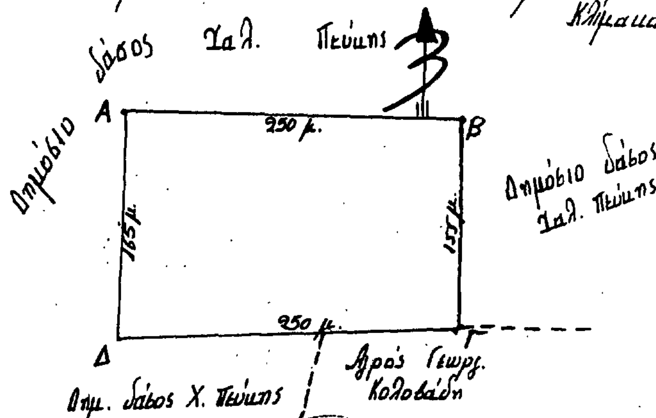Αριθ. 2802 (5)

**Κήρυξη αναδασωτέας έκτασης εκατόν πενήντα (150) στρεμμάτων στη θέση «Λαχραχοΐ» της Κοινότητας Σωπίου του Νομού Ηλείας.**

Ο ΔΙΕΥΘΥΝΤΗΣ ΔΑΣΩΝ Ν. ΗΛΕΙΑΣ

Έχοντας υπόψη:

1. Τις διατάξεις για διοικητική αποκέντρωση και την 5651/85 απόφαση του Νομ. Ηλείας «περί παροχής εξουσιοδοτήσεως στους πρ/νους των Υπηρ. υπογράφειν εντολή Νομ. αποφάσεις κ.λπ.».
2. Τις διατάξεις του άρθρου 117 παρ. 3 του Συντάγματος της χώρας.
3. Τις διατάξεις του Ν. 998/79 «περί προστασίας των Δασών κ.λπ.» και ειδικότερα: α) του άρθρου 41 παρ. 1, β) του άρθρου 38 παρ. 1.
4. Τις διαταγές του Υπουργείου Γεωργίας: α) 160417/1180/8.7.1980, 182447/3049/24.9.80, γ) 141823/24.2.83.
5. Την 8587/10.12.86 πρόταση του Δασαρχείου Πύργου για κήρυξη της δασεκτάσεως, που αναφέρεται στο θέμα, ως αναδασωτέας διότι η δασική βλάστηση, που την κάλυπτε, καταστράφηκε με πυρκαγιά στις 28.9.86 και επιβάλλεται η εκ νέου δάσωσή της, αποφασίζουμε:

Κηρύσσουμε αναδασωτέα, με σκοπό την επαναδημιουργία, με φυσική αναγέννηση, της δασικής βλάστησης, που καταστράφηκε με πυρκαγιά στις 28.9.86 τη δημόσια δασική έκταση, εμβαδού εκατόν πενήντα (150) στρεμμάτων που βρίσκεται στη θέση «Λαχραχοΐ» της Κοινότητας Σωπίου.

Προσδιορίζεται από τα στοιχεία Α, Β, Γ, Δ, Ε, Ζ, Α και έχει όρια:

Ανατολικά: Με δημόσια δασική έκταση και αγρούς κατοίκων Σωπίου.

Δυτικά: Ομοίως.

Βόρεια: Με αγρούς κατοίκων Σωπίου.

Νότια: Με αγρούς κατοίκων Σωπίου και δημ. δασική έκταση, όπως φαίνεται στο συνημμένο διάγραμμα που αποτελεί αναπόσπαστο μέρος της απόφασης αυτής.

Η απόφαση αυτή να δημοσιευθεί στην Εφημερίδα της Κυβερνήσεως, σύμφωνα με το Ν. 998/79.

Πύργος, 12 Δεκεμβρίου 1986

Με εντολή Νομάρχη

Ο Διευθυντής


ΠΑΣΧ. ΚΡΥΩΝΙΔΗΣ

Ανήκει στην 2802/86 Αποφ. Ν. Ηλείας

ΑΠΟΣΠΑΣΜΑ ΧΑΡΤΟΥ

Περιοχής Κοινότητος Σωπίου Νομού Ηλείας στο οποίο φαίνεται η έκταση που κάηκε στη Θ.Θ. «Λακραχοΐ».

Κλίμακα 1:25.000

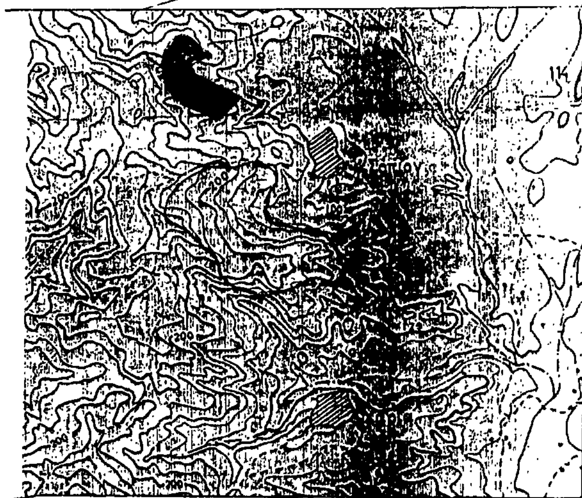

ΥΠΟΜΝΗΜΑ


■ : καμένη έκταση

ΤΟΠΟΓΡΑΦΙΚΟ ΔΙΑΓΡΑΜΜΑ

Της παραπάνω δασικής εκτάσεως. Εμβ. 150.000 στρεμ.

Κλίμακα 1:5.000

Αγροί κατοίκων Σωπίου

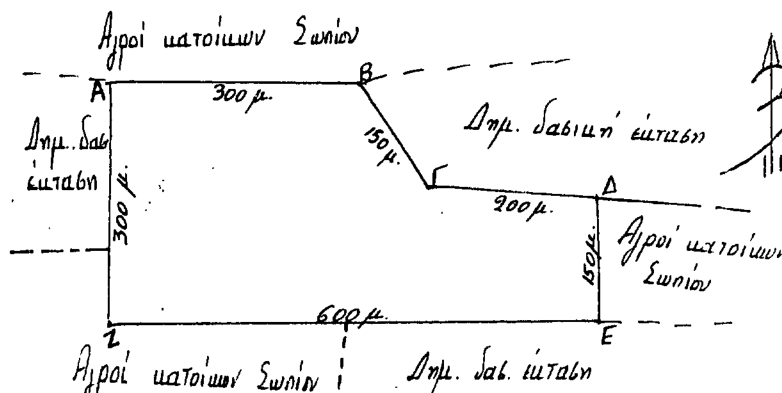


Αγροί κατοίκων Σωπίου | Δημ. δασ. έκταση

Πύργος 10-12-86
Ο Συντάξας Δασολόγος
Ιω. Στεργιόπουλος
Δασολόγος με Α'

Πύργος -12-86
Ο Δασάρχης
Παρ. [illegible]
Δασολόγος με Α'

Πύργος 12-12-86
Ε.Λ.
Ο Διευθυντής Δασών
Πασχ. Κρυωνίδης
Δασολόγος με Α'

Αριθ. Δ/321237 (6)

Κήρυξη ως αναδασωτέας δημόσιας δασικής έκτασης 7,025 στρεμ. στη θέση Μιστρέτσι Δήμου Πόρου, του Ν. Πειραιά.

Ο ΝΟΜΑΡΧΗΣ ΠΕΙΡΑΙΑ

Σύμφωνα με:

1. Τις διατάξεις: α) Του άρθρου 117 παρ. 3 του Συντάγματος της Ελλάδος.

β) Των άρθρων 188-205 του Ν.Δ. 86/69 «περί Δασικού Κώδικος».

γ) Του Νόμου 3200/1955 «περί διοικητικής αποκεντρώσεως», σε συνδυασμό με τις διατάξεις του Ν.Δ. 532/1970 «περί συμπληρώσεως των διατάξεων περί διοικητικής αποκεντρώσεως» και του 709/1970 Β. Δ/τος, που εκδόθηκε σε εκτέλεση αυτού.

2. Τις διαταγές του Υπουργείου Γεωργίας:

α) 160417/1180/8.7.1980, β) 182447/3049/24.9.80, γ) 141823/24.2.83, δ) το άρθρο 38 παρ. 1 του Ν. 998/79.

3. Την πρόταση που υποβλήθηκε με τη 1513/20.11.86 αναφορά του αρμόδιου Δασαρχείου Πόρου, σχετικά με την κήρυξη ως αναδασωτέας της κατωτέρω δασικής έκτασης εμβαδού 7.025 τ.μ. που εχχερσώθηκε παράνομα το Μάρτιο του 1984 και που καλυπτόταν από αείφυλλα – πλατύφυλλα (πουρνάρια – σχίνα – κουμαριές κ.λ.π.).

Επειδή η έκταση χρειάζεται προστασία για την επαναδημιουργία της δασικής βλάστησης που καταστράφηκε ολοσχερώς από εχχέρσωση το Μάρτιο 85 και δεν υπάρχει φιλοδασική επιτροπή για να γνωμοδοτήσει πάνω στο θέμα αυτό, αποφασίζουμε:

Κηρύσσουμε ως αναδασωτέα, με σκοπό την προστασία για την επαναδημιουργία της δασικής βλάστησης, που εχχερσώθηκε τη δημόσια δασική έκταση 7,025 στρεμμάτων.

Η έκταση αυτή, που βρίσκεται στη θέση Μιστρέτσι της περιφέρειας του Δήμου Πόρου Νομού Πειραιά, καλυπτόταν από αείφυλλα – πλατύφυλλα δασικά είδη (πουρνάρια – σχίνα – κουμαριές κ.λ. π.) και καταστράφηκε ολοσχερώς το Μάρτιο 1984 έως 20.11. 1986 από τον Ευάγγ. Κανελάχη.

Σχετικό το σχεδιάγραμμα με κλίμακα 1:1000, το οποίο αποτελεί αναπόσπαστο μέρος της απόφασης αυτής και στο οποίο η έκταση φαίνεται με τα στοιχεία 1, 2, 3, 4, 5, 6, 7, 8, 9, 10, 11, 12, 13, 14, 15, 1 και με όρια:

Ανατολικά: Με ελαιαγρό Ευαγγέλου Πάνου.

Δυτικά: Με ελαιαγρούς Ευαγγέλου Πάνου και Ευαγγέλου Κανελάκη.

Βόρεια: Με δημόσια δασική έκταση και ελαιαγρό Ανδρ. Σαραντόπουλου.


Νότια: Με ελαιαγρό Ευαγγέλου Κανελάκη.

Η απόφαση αυτή να δημοσιευθεί στην Εφημερίδα της Κυβερνήσεως.

Πειραιάς, 10 Δεκεμβρίου 1986

Ο Νομάρχης

ΑΝΔΡΕΑΣ ΦΟΥΡΑΣ

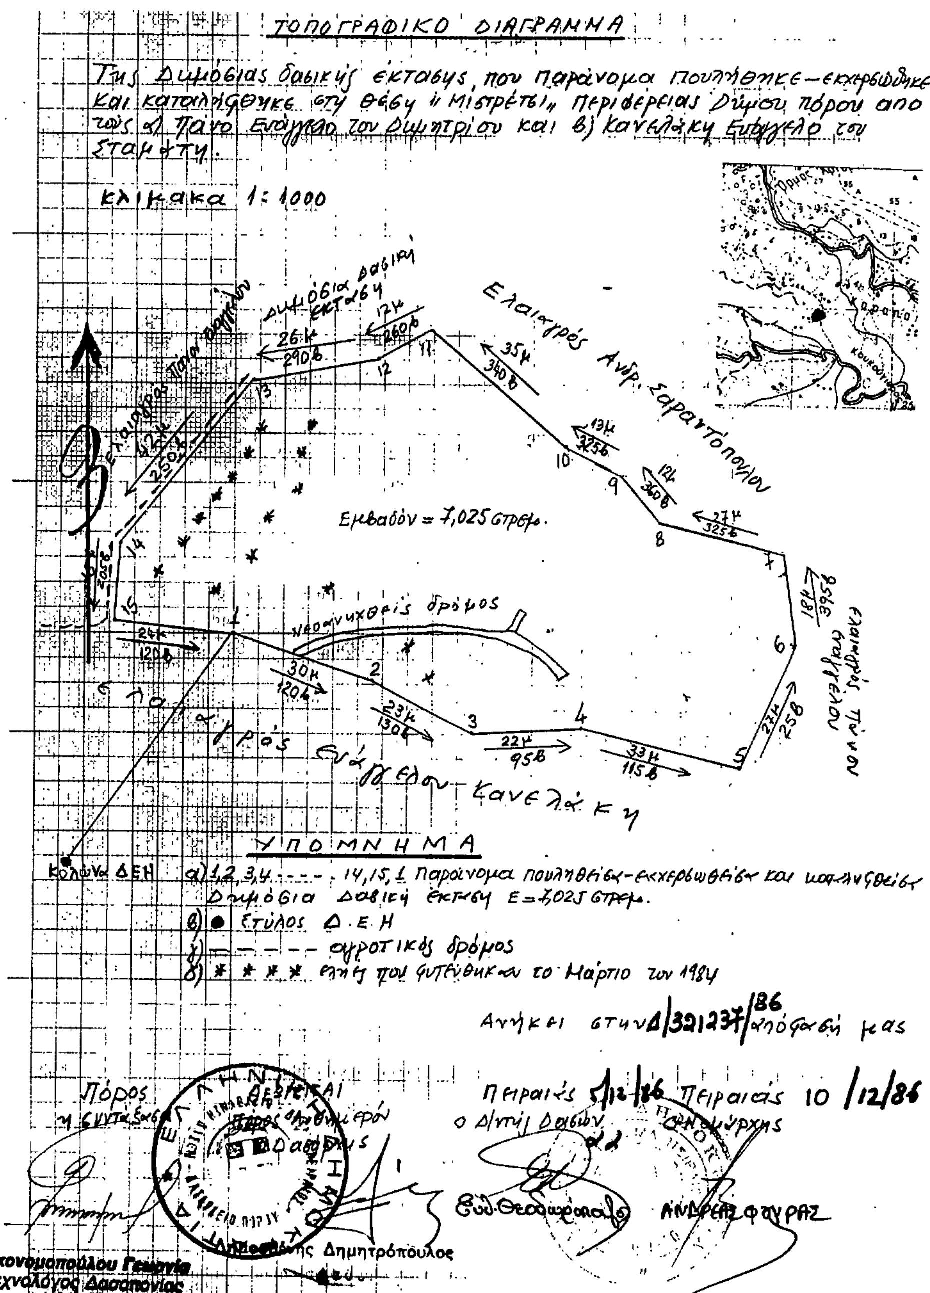

Αριθ. 7630 (7)

Κήρυξη αναδασωτέας εκτάσεως 2,120 στρεμμάτων, στη θέση Τσακνάκη, περιφέρειας Κοινότητας Ρητίνης, του Νομού Πιερίας.

Ο ΝΟΜΑΡΧΗΣ ΠΙΕΡΙΑΣ

Έχοντας υπόψη:

1. Τις διατάξεις για διοικητική αποκέντρωση.
2. Το άρθρο 117 παρ. 3 του Συντάγματος.
3. Τις διατάξεις του Ν. 998/79 «περί προστασίας των δασών κ.λπ.» και ειδικότερα: α) του άρθρου 41 παρ. 1, β) του άρθρου 38 παρ. 1.
4. Τις δ/γές του Υπουργείου Γεωργίας: α) 160417/1180/8.7. 1980, β) 182447/3049/24.9.80.
5. Την 115/13.11.86 πρόταση του Δασονομείου Ρητίνης περί κηρύξεως αναδασωτέας, της αναφερόμενης στο θέμα εκτάσεως, αποφασίζουμε:

Κηρύσσουμε αναδασωτέα, με σκοπό τη διατήρηση του χαρακτήρα της δασικής εκτάσεως που εκχερσώθηκε παράνομα την κοινοτική δασική έκταση, εμβαδού 2,120 στρεμμάτων που βρίσκεται στη θέση Τσακνάκη της Κοινότητας Ρητίνης.

Προσδιορίζεται από τα στοιχεία Α Β Γ Δ Ε Ζ Η Θ Ι Κ Α και έχει όρια:

Ανατολικά: Χορτολιβαδική κοινοτική έκταση.

Δυτικά: Δασική κοινοτική έκταση.

Βόρεια: Ρέμα.

Νότια: Αγροτικό δασικό δρόμο και κοινοτική δασική έκταση, όπως φαίνεται στο συνημμένο διάγραμμα που αποτελεί αναπόσπαστο μέρος της απόφασης αυτής.

Η απόφαση αυτή να δημοσιευθεί στην Εφημερίδα της Κυβερνήσεως.

Κατερίνη, 24 Νοεμβρίου 1986


Ο Νομάρχης

ΘΕΟΔ. ΚΟΛΙΟΠΑΝΟΣ

ΤΟΠΟΓΡΑΦΙΚΟ ΣΧΕΔΙΑΓΡΑΜΜΑ

εκχερσωθείσης δασικής κοινοτικής εκτάσεως στην δασική θέση "Τσακνάκη" της κοινότητας Ρητίνης (Τεμάχιο 852) από τους 1) Κουτλουμπάση Χρήστο του Αθανασίου και 2) Γούτσιου Διονυσίου του Γεωργίου κατοίκων Ρητίνης

Εμβαδό έκτασης (Α,Β,Γ,Δ,Ε,Ζ,Η,Θ,Ι,Κ,Α) = 2120 $m^2$

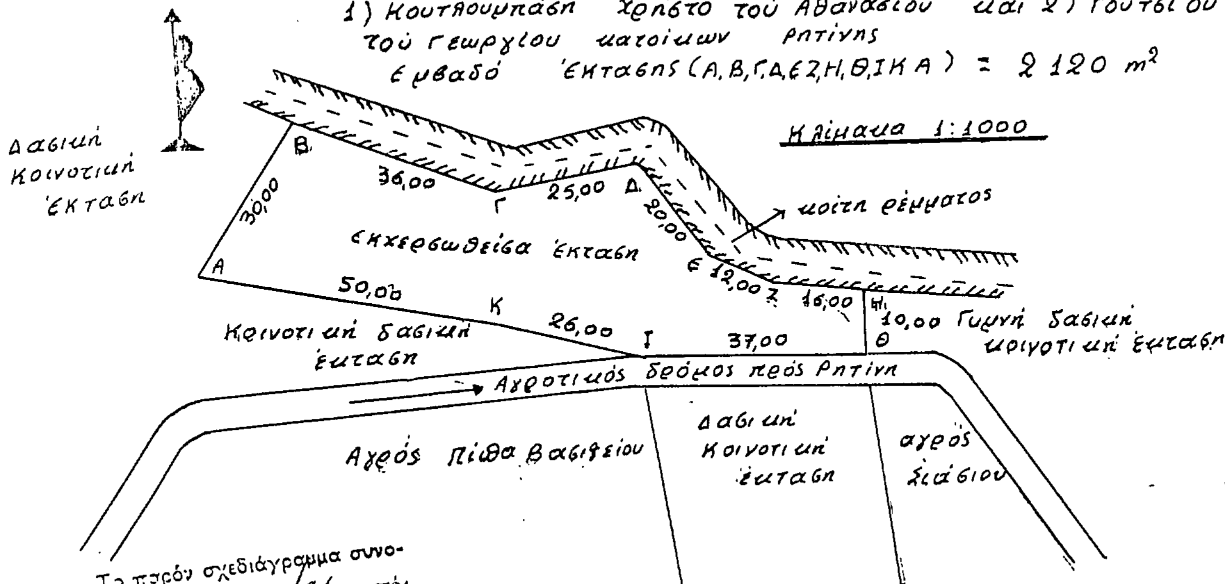



Το παρόν σχεδιάγραμμα συνοδεύει την 7630/86 απόφαση κ. Νομάρχη Πιερίας.
Κατερίνη 24/11/1986
Ο Δ/ντής Δασών Πιερίας
κ.α.α.

Κατερίνη 10-11-1986
Ο
Συντάξας
Μπατσαρός Κώστας
Τεχνολόγος Δασοπονίας

ΘΕΩΡΗΘΗΚΕ
Κατερίνη 24/11/1986
Ο Δ/ΝΤΗΣ ΔΑΣΩΝ ΠΙΕΡΙΑΣ
κ.α.α.
ΠΑΝΤ. ΤΟΝΑΣ
Δασολόγος Ζ'6

ΘΕΩΡΗΘΗΚΕ
Κατερίνη ....../11/1986
Ο ΝΟΜΑΡΧΗΣ ΠΙΕΡΙΑΣ
ΘΕΟΔ. ΚΟΛΙΟΠΑΝΟΣ

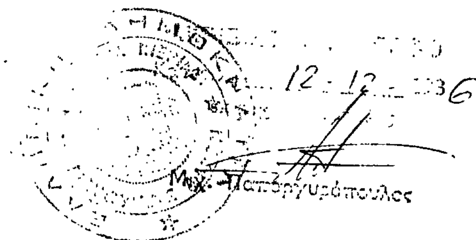

Αριθ. 3772 (8)

Κήρυξη ως αναδασωτέας εκτάσεως 2.498 τ.μ. στη θέση Λαζαρέϊκα της Κοινότητας Μαυρίλλου του Νομού Φθιώτιδας.

Ο ΔΙΕΥΘΥΝΤΗΣ ΔΑΣΩΝ Ν. ΦΘΙΩΤΙΔΑΣ

Έχοντας υπόψη:


1. Τις διατάξεις του άρθρου 117 παρ. 3 του Συντάγματος.
2. Τις περί διοικητικής αποκεντρώσεως διατάξεις.
3. Τις διατάξεις του Νόμου 998/79 «περί προστασίας των δασών και των δασικών εν γένει εκτάσεων της Χώρας» και συγκεκριμένα: α) του άρθρου 41 παράγραφοι 1 και 3, β) του άρθρου 38 παράγραφος 1.
4. Τις διαταγές του Υπουργείου Γεωργίας: α) 160417/1180/8.7.80, β) 182447/3049/24.9.80.
5. Την 5474/11.12.86 πρόταση του Δασαρχείου Σπερχειάδος περί κηρύξεως αναδασωτέας, της αναφερόμενης στο θέμα εκτάσεως.
6. Την αριθ. 22961/85 απόφαση του Νομάρχη Φθ/δας «περί παραχωρήσεως αρμοδιοτήτων κ.λπ.», αποφασίζουμε:

Κηρύσσουμε αναδασωτέα, με σκοπό την επαναδημιουργία της δασικής βλαστήσεως που καταστράφηκε από εχχέρσωση και θα επιτευχθεί με φυσική αναγέννηση και τη διατήρηση του χαρακτήρα της δασικής εκτάσεως, ώστε να αποκλεισθεί η διάθεση αυτής για άλλο σκοπό, τη δημόσια έκταση των δύο χιλιάδων τετρακοσίων ενενήντα οχτώ (2.498) τ.μ. που βρίσκεται στη θέση Λαζαρέϊκα της Κοινότητας Μαυρίλλου του Νομού Φθιώτιδας και προσδιορίζεται από τα στοιχεία Α, Β, Γ, Δ, Ε, Ζ, Η, Α, όπως φαίνονται στο συνημμένο διάγραμμα το οποίο αποτελεί αναπόσπαστο μέρος της αποφάσεως αυτής και έχει όρια:

Ανατολικά: Με δημόσιο δάσος ελάτης.
Δυτικά: Ομοίως.
Βόρεια: Ομοίως.
Νότια: Ομοίως.

Η απόφαση αυτή να δημοσιευθεί στην Εφημερίδα της Κυβερνήσεως.

Λαμία, 15 Δεκεμβρίου 1986
Με εντολή Νομάρχη
Ο Διευθυντής κ.α.α.
ΓΕΡ. ΖΑΜΑΝΗΣ

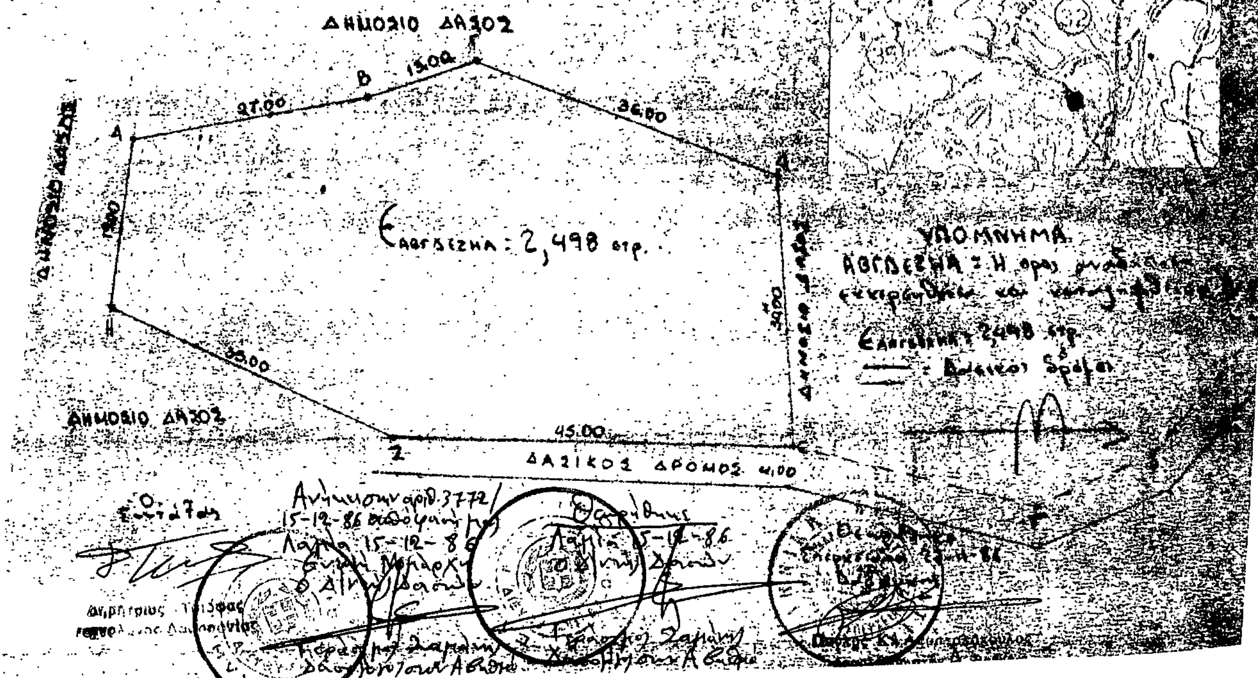

Αριθ. 3742 (9)

**Κήρυξη ως αναδασωτέας εκτάσεως 2,725 στρεμμάτων στη θέση «Βλογιά» της Κοινότητας Αγίου Κων/νου Λοχρίδος του Νομού Φθιώτιδας.**

Ο ΔΙΕΥΘΥΝΤΗΣ ΔΑΣΩΝ Ν. ΦΘΙΩΤΙΔΑΣ

Έχοντας υπόψη:

1. Τις διατάξεις του άρθρου 117 παρ. 3 του Συντάγματος.
2. Τις περί διοικητικής αποκεντρώσεως διατάξεις.
3. Τις διατάξεις του Νόμου 998/79 «περί προστασίας των δασών και των δασικών εν γένει εκτάσεων της Χώρας» και συγκεχριμένα: α) του άρθρου 41 παράγραφοι 1 και 3, β) του άρθρου 38 παράγραφος 1.
4. Τις διαταγές του Υπουργείου Γεωργίας: α) 160417/1180/8.7.80, β) 182447/3049/24.9.80.
5. Την 3408/9.12.86 πρόταση του Δασαρχείου Αταλάντης περί κηρύξεως αναδασωτέας, της αναφερόμενης στο θέμα εκτάσεως.
6. Την αριθ. 22961/85 απόφαση του Νομάρχη Φθ/δας «περί παραχωρήσεως αρμοδιοτήτων κ.λπ.», αποφασίζουμε:

Κηρύσσουμε αναδασωτέα, με σκοπό την επαναδημιουργία της δασικής βλαστήσεως που καταστράφηκε από εχχέρσωση και θα επιτευχθεί με φυσική αναγέννηση και τη διατήρηση του χαρακτήρα του δάσους, ώστε να αποκλεισθεί η διάθεση αυτής για άλλο σκοπό, τη διακατεχόμενη έκταση των δύο χιλιάδων επτακοσίων είκοσι πέντε (2.725) τ.μ. που βρίσκεται στη θέση Βλογιά της Κοινότητας Αγ. Κων/νου Λοχρίδος του Νομού Φθιώτιδας και προσδιορίζεται από τα στοιχεία Α, Β, Γ, Δ, Ε, Ζ, Η, Θ, Α, όπως φαίνονται στο συνημμένο διάγραμμα το οποίο αποτελεί αναπόσπαστο μέρος της αποφάσεως αυτής και έχει όρια:

Ανατολικά: Με ελαιοπερίβολο και διακατεχόμενο δάσος πεύκης.

Δυτικά: Με αγροτοδασικό δρόμο και διακατεχόμενο δάσος πεύκης.

Βόρεια: Με αγροτοδασικό δρόμο.

Νότια: Με ρέμα και πέραν αυτού με διακατεχόμενο δάσος πεύκης.

Η απόφαση αυτή να δημοσιευθεί στην Εφημερίδα της Κυβερνήσεως.


Λαμία, 12 Δεκεμβρίου 1986
Με εντολή Νομάρχη
Ο Διευθυντής κ.α.α.
ΓΕΡ. ΖΑΜΑΝΗΣ

ΔΑΣΑΡΧΕΙΟ ΑΤΑΛΑΝΤΗΣ

ΤΟΠΟΓΡΑΦΙΚΟ ΔΙΑΓΡΑΜΜΑ

Εκχερσωθείσης διακατεχόμενης δασικής εκτάσεως για την κήρυξη ως αναδασωτέας στη θέση ΒΛΟΓΙΑ οικισμού Λογγού – Κοινότητας Αγίου Κων/νου.

Εμβαδόν ΑΒΓΔΕΖΗΘΑ = 3.725 m² Κλίμακα 1: 1000

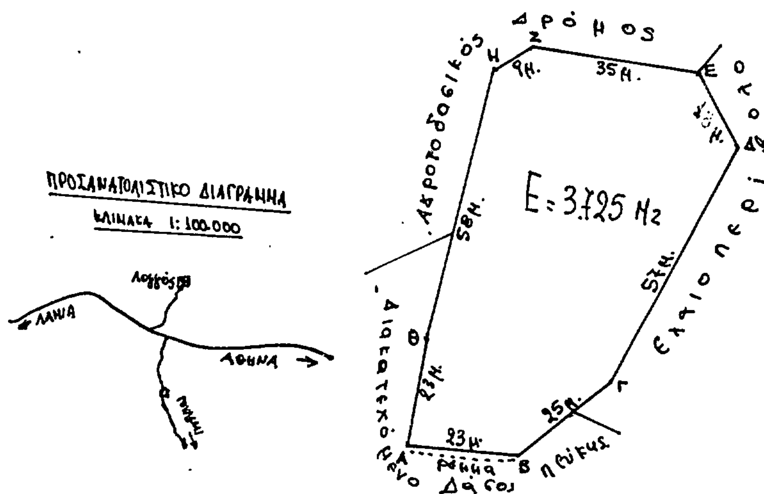


| | | | |
|---|---|---|---|
| Ανήκει στην αριθ. 3742/12-12-86 απόφασης Ο Δ/ντής Δασών Γεράσιμος Ζαμάνης Δασολόγος με Α' Β. | ΘΕΩΡΗΘΗΚΕ Λαμία 12-12-1986 Ο Δ/ντής Δασών Γεράσιμος Ζαμάνης Δασολόγος με Α' Β. | ΕΛΕΓΧΘΗΚΕ Αταλάντη 9-12-1986 Ο Δασάρχης Αταλάντης [illegible] Δασολόγος με Α' Β. | Ο Συντάξας Τεχνολόγος Δασοπονίας Ευστάθιος [illegible] |

Αριθ. 4826 (10)

Καθορισμός των ορίων του αιγιαλού και δημιουργία ζώνης παραλίας στη θέση Σπαθιές Νικήτης, Ν. Χαλκιδικής.

Ο ΝΟΜΑΡΧΗΣ ΧΑΛΚΙΔΙΚΗΣ

Έχοντας υπόψη:

1. Τις διατάξεις των άρθρων 1 μέχρι και 7 του Α.Ν. 2344/1940 «περί αιγιαλού και παραλίας» όπως τροποποιήθηκαν και συμπληρώθηκαν με τις διατάξεις: α) του άρθρου 13 του Ν. 1078/1980 και β) του άρθρου 23 του Ν. 1337/1983.

2. Τις διατάξεις της παραγράφου 9 του άρθρου 1 του Κεφαλαίου Β' της 0.208/181/26.4.1982 (ΦΕΚ 214/26.4.1982 τεύχος Β') κοινής απόφασης των Υπουργών Προεδρίας Κυβερνήσεως και Οικονομικών «Αναμόρφωση Συλλογικών Οργάνων Γνωμοδοτικής και Αποφασιστικής αρμοδιότητας του Υπουργείου Οικονομικών».

3. Την από 16.12.1985 έκθεση της «Επιτροπής καθορισμού των ορίων του αιγιαλού και παραλίας και θέσεων αμμοληψίας», που καθόρισε τα όρια του αιγιαλού και παραλίας στην περιοχή Σπαθιές Νικήτης Ν. Χαλκιδικής και το από Φεβρουάριο 1985 με κλίμακα 1:500 τοπογραφικό διάγραμμα του τοπογράφου μηχανικού Ηλία Τζιαβού, που θεωρήθηκε στις 20.2. 1985 από τη Διεύθυνση Τεχνικών Υπηρεσιών της Νομαρχίας Χαλκιδικής και συνοδεύει την έκθεση της προαναφερόμενης Επιτροπής.

4. Τη σύμφωνη γνώμη του Γενικού Επιτελείου Ναυτικού, που διατυπώθηκε στο Φ. 187.2/367/1986 έγγραφό του.

5. Τις διατάξεις του άρθρου 1 της παραγράφου 1 του Ν. 3200/1955 (ΦΕΚ 97/Α/1985) «περί διοικητικής αποκεντρώσεως» σε συνδυασμό με τις διατάξεις του από 28.6.1955 Β. Δ/τος «περί εξαιρέσεως από της κατά το άρθρο 1 παράγραφος 1 του Ν. 3200/1955 αρμοδιότητος των Νομαρχών, αντιχειμένων τινών αρμοδιότητος του Υπουργού Οικονομικών», του Β.Δ. 704/1970 και του άρθρου 1 παράγραφος 5 του Π.Δ. 71/25.2.1984, σχετικά με τη μεταβίβαση αρμοδιοτήτων του Υπουργού Οικονομικών στους Νομάρχες και στις περιφερειακές Αρχές διανομαρχιακού επιπέδου, αποφασίζουμε:

Επικυρώνουμε την από 16.12.1985 έκθεση της Επιτροπής καθορισμού των ορίων του αιγιαλού και παραλίας και θέσεων αμμοληψίας, καθώς και το από Φεβρουάριο 1985 τοπογραφικό διάγραμμα, που τη συνοδεύει, το οποίο συντάχθηκε από τον Ηλία Τζιαβό τοπογράφο μηχανικό, με κλίμακα 1:500 και θεωρήθηκε στις 20.2.1985 από τη Διεύθυνση Τεχνικών Υπηρεσιών της Νομαρχίας Χαλκιδικής, επί του οποίου η πιο πάνω Επιτροπή, με κόκκινη γραμμή καθόρισε τα όρια του αιγιαλού, στη θέση Σπαθιές Νικήτης και με κίτρινη γραμμή τα όρια της παραλίας στην ίδια θέση.

Η απόφαση αυτή μαζί με την έκθεση και το διάγραμμα, που προαναφέραμε, να δημοσιευθούν στην Εφημερίδα της κυβερνήσεως σύμφωνα με τις διατάξεις του άρθρου 13 του Ν. 1078/1983.

Πολύγυρος, 21 Νοεμβρίου 1986

Ο Νομάρχης
ΓΙΩΡΓΟΣ ΚΙΡΚΟΣ

ΕΚΘΕΣΗ

της Επιτροπής καθορισμού των οριογραμμών αιγιαλού – παραλίας – παλαιού αιγιαλού, σύμφωνα με τις διατάξεις του άρθρου 74 Π.Δ. 636/1977.

Καθορισμός για πρώτη φορά των ορίων αιγιαλού κ.λ.π. στην τοποθεσία Σπαθιές Νικήτης μπροστά από την ιδιοκτησία.

Πολύγυρος, 16.12.1985 οι υπογεγραμμένοι:

1. Κων/νος Ορφανίδης αναπλ. Οικον. Εφορ. Πολυγύρου, ως Πρόεδρος.

2. Χρήστος Γρηγορόπουλος αναπλ. Δ.Τ.Υ.Ν.Χ., ως μέλος.

3. Νικόλαος Κυπριαδάκης αναπλ. Λιμενάρχη Θεσσαλονίκης, ως μέλος, που αποτελούν την επιτροπή καθορισμού των ορίων αιγιαλού – παραλίας κ.λ.π. δυνάμει του άρθρου 74 Π.Δ. 636/1997 και της αριθ. 5812/1984 απόφασης του Νομάρχη Χαλκιδικής (άρθ. 63 παρ. 1 του Π.Δ. 636/77) που συγκλήθηκε ύστερα από την αριθ. 2308/85 εντολή του Προέδρου της, κάναμε αυτοψία στην παραπάνω περιοχή στις 14 Ιουνίου 1985.

Αφού πήραμε υπόψη:

1. Το με αριθ. 72482/85 έγγραφο της Δ.Τ.Υ.Ν. Χαλκιδικής με την οποία ζητείται ο καθορισμός των ορίων του αιγιαλού κ.λ.π. στην περιοχή αυτή.

2. Το τοπογραφικό και υψομετρικό διάγραμμα που συντάχθηκε το Φεβρουάριο 1985 από τον Ηλία Τζιαβό τοπογρ. μηχανικό σε 2 πινακίδες με κλίμακα 1:500, ελέχθηκε στις 20.2.85 από τον υπάλληλο της Δ.Τ.Υ.Ν.Χ. Νικόλαο Τζιουρτζιούμη και θεωρήθηκε στις 20.2.85 από τον Προϊστάμενο της Δ.Τ.Υ.Ν. Χαλκιδικής, όπως ορίζει το άρθρο 20 του Ν. 719/1977.

3. Τις διατάξεις του Α.Ν. 2344/1940 όπως τροποποιήθηκε και τη σχετική δικαστηριακή και διοικητική νομολογία.

4. Την αντίληψη που σχηματίσθηκε από την επιτόπια επίσκεψη για το πλάτος της βρεχόμενης ζώνης της ξηράς και άλλων συναφών στοιχείων δηλ. τη μορφολογία της περιοχής, την κατάσταση της ακτής, την κατάσταση του θαλάσσιου χώρου, τις καιρικές συνθήκες που επικρατούν στην περιοχή αυτή.

5. Τις υποδείξεις που έγιναν με το αριθ. Φ. 187.2/546/29.11.85 έγγραφο του Γενικού Επιτελείου Ναυτικού (Γ.Ε.Ν.), αποφασίζουμε:

1) Καθορίζουμε στο παραπάνω τοπογραφικό διάγραμμα:

α. Την οριογραμμή του αιγιαλού με κόκκινη συνεχή πολυγωνική γραμμή 1,2...23 της οποίας οι κορυφές εξασφαλίζονται με συντεταγμένες από το υπάρχον τριγωνομετρικό δίκτυο.

β. Την οριογραμμή της παραλίας με συνεχή κίτρινη πολυγωνική γραμμή 1', 2'...23' της οποίας οι κορυφές εξασφαλίζονται με συντεταγμένες από το υπάρχον τριγωνομετρικό δίκτυο.

2) Αποφαίνεται ότι υπάρχει παλιός αιγιαλός του οποίου η οριογραμμή καθορίζεται με συνεχή πολυγωνική μπλε γραμμή 1'',2'', 3''...5'' της οποίας οι κορυφές εξασφαλίζονται με συντεταγμένες από το τριγωνομετρικό δίκτυο.

3) Καθορίζεται ζώνη παραλίας πλάτους 10 μ. επειδή δεν εξυπηρετούνται οι σκοποί της παρ. 1 του άρθρ. 7 του Α.Ν. 2344/1940.

Η Επιτροπή
Ο Πρόεδρος
Κ. ΟΡΦΑΝΙΔΗΣ
Τα Μέλη
Χ. ΓΡΗΓΟΡΟΠΟΥΛΟΣ, Ν. ΚΥΠΡΙΑΔΑΚΗΣ

# ΤΟΠΟΓΡΑΦΙΚΟ ΔΙΑΓΡΑΜΜΑ

$\varphi_c = 40°15'$ $\lambda_c = -0°15'$

## ΚΑΘΟΡΙΣΜΟΥ ΟΡΙΩΝ ΑΙΓΙΑΛΟΥ - ΠΑΡΑΛΙΑΣ ΠΕΡΙΟΧΗΣ ΣΠΑΘΙΕΣ, ΝΙΚΗΤΗΣ ΧΑΛΚΙΔΙΚΗΣ

## ΑΡΜΟΔΙΑ ΟΙΚΟΝΟΜΙΚΗ ΕΦΟΡΙΑ ΠΟΛΥΓΥΡΟΥ - ΝΟΜΑΡΧΙΑ ΠΟΛΥΓΥΡΟΥ

κλίμακα 1:1000

20-2-1985

20-2-85

Πίνακας συντεταγμένων κορυφών οριογραμμής αιγιαλού - παραλίας και παλαιού αιγιαλού

| α/α | x | y | α/α | x | y |
|---|---|---|---|---|---|
| 1 | 21234 | -8543 | 1' | 21240 | -8534 |
| 2 | 21339 | -8608 | 2' | 21348 | -8602 |
| 3 | 21347 | -8637 | 3' | 21356 | -8625 |
| 4 | 21389 | -8633 | 4' | 21396 | -8625 |
| 5 | 21426 | -8680 | 5' | 21440 | -8681 |
| 6 | 21393 | -8717 | 6' | 21400 | -8726 |
| 7 | 21314 | -8754 | 7' | 21325 | -8762 |
| 8 | 21318 | -8775 | 8' | 21328 | -8771 |
| 9 | 21360 | -8843 | 9' | 21365 | -8834 |
| 10 | 21388 | -8851 | 10 | 21392 | 8847 |
| 11 | 21426 | -8864 | 11' | 21422 | -8852 |
| 12 | 21451 | -8847 | 12' | 21450 | -8837 |
| 13 | 21500 | -8840 | 13' | 21500 | 8830 |

ΥΠΟΜΝΗΜΑ

1 . 13 —— γραμμή αιγιαλού
1'. 13' —— γραμμή παραλίας

1) Το παρόν διάγραμμα συνοδεύεται από την 16 12 85 έκθεση του άρθρ. 4 Π.Δ. 636/77 επιτροπής ορισμού αιγιαλού —

2) Καθορίζεται ζώνη παραλίας πλάτους 10μ καθ' όλο το μήκος της υπό καθορισμόν περιοχής καθ' όσον αύτη αποτελείται κατά το πλείστον από ξηρόν απόκρημνον έδαφος —

Η Επιτροπή

1) [signature]

2) [signature]
ΧΡΗΣΤΟΣ

3) [signature]

ΚΟΛΠΟΣ ΚΑΣΣΑΝΔΡΑΣ (ΤΟΡΩΝΑΙΟΣ)

προς Νικήτη

προς Μαρμαρά

ΥΠΟΜΝΗΜΑ

α. Ισοδιάσταση 1μ

β Υψομετρική αφετηρία Στάθμη θάλασσας

γ Τριγωνομετρική εξάρτηση Χρησιμοποιήθηκαν τα τριγωνομετρικά της ΓΥΣ 4(Φτερωτή) 5(Πορτάρη τρύπα) 7(Παλιούρι) του φ.χ. Νικήτης

δ θαμνώδη

ε όριο αποτύπωσης

ζ αμμώδης έκταση

η βράχοι


θ οροσήμανση αιγιαλού

ΘΕΣ/ΝΙΚΗ - ΦΕΒΡΟΥΑΡΙΟΣ 1985

Ο ΣΥΝΤΑΞΑΣ

[signature]

# ΤΟΠΟΓΡΑΦΙΚΟ ΔΙΑΓΡΑΜΜΑ

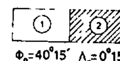


ΚΑΘΟΡΙΣΜΟΥ ΟΡΙΩΝ ΑΙΓΙΑΛΟΥ - ΠΑΡΑΛΙΑΣ ΠΕΡΙΟΧΗΣ ΣΠΑΘΙΕΣ ΝΙΚΗΤΗΣ ΧΑΛΚΙΔΙΚΗΣ

ΑΡΜΟΔΙΑ ΟΙΚΟΝΟΜΙΚΗ ΕΦΟΡΙΑ ΠΟΛΥΓΥΡΟΣ ΝΟΜΑΡΧΙΑ ΠΟΛΥΓΥΡΟΥ

κλίμακα 1:1.000

20-12-85

20-2-85

Πίνακας συντεταγμένων κορυφών οριογραμμών αιγιαλού, παραλίας και παλαιού αιγιαλού

| α/α | x | y | α/α | x | y | α/α | x | y |
|---|---|---|---|---|---|---|---|---|
| 13 | 21500 | -8840 | 13' | 21600 | -8830 | 1'' | 21600 | 8838 |
| 14 | 21514 | -8849 | 14' | 21521 | -8839 | 2'' | 21517 | 8840 |
| 15 | 21543 | -8871 | 15' | 21552 | -8864 | 3'' | 21532 | 8854 |
| 16 | 21561 | -8897 | 16' | 21571 | -8895 | 4'' | 21532 | 8854 |
| 17 | 21510 | -8967 | 17' | 21571 | -8900 | 5'' | 21571 | 8911 |
| 18 | 21581 | -8908 | 18' | 21590 | -8898 | | | |
| 19 | 21583 | -8926 | 19' | 21593 | -8934 | | | |
| 20 | 21574 | -8997 | 20' | 21586 | -8934 | | | |
| 21 | 21574 | -8968 | 21 | 21584 | -8967 | | | |
| 22 | 21579 | -9004 | 22' | 21587 | -9000 | | | |
| 23 | 21607 | -9038 | 23' | 21619 | -9032 | | | |

ΥΠΟΜΝΗΜΑ

13. 23 ——— γραμμή αιγιαλού
13'. 23' ——— γραμμή παραλίας
1'' 5'' ——— γραμμή παλαιού αιγιαλού

1) Το παρόν διάγραμμα συνοδεύεται από την υπ' αρ. 16-10-85 [illegible] άρθρ. 4 Ν. 636/77 επιτροπής ορίων αιγιαλού

2) Καθορίζεται ζώνη παραλίας πλάτους 10μ. καθόλον το μήκος της προς καθορισμόν περιοχής [illegible] κατά το πλείστον από [illegible] εδαφοι —

Η επιτροπή

1.

2. ΧΡΗΣΤΟΣ ΓΡΗΓΟΡΟΠΟΥΛΟΣ

3) ΚΥΠΡΙΑΔΗΣ [illegible]

ΚΟΛΠΟΣ ΚΑΣΣΑΝΔΡΑΣ (ΤΟΡΩΝΑΙΟΣ)

15.0

20.0

ΘΕΣ/ΝΙΚΗ - ΦΕΒΡΟΥΑΡΙΟΣ 1985

Ο ΣΥΝΤΑΞΑΣ

Τ.Υ.

Τοπογράφος Μηχανικός

0

00

100

Αριθ. 23105 (11)

Καθορισμός των ορίων του αιγιαλού και δημιουργία ζώνης παραλίας στη θέση «Καλαθάς» Ακρωτηρίου Ν. Χανίων.

Ο ΝΟΜΑΡΧΗΣ ΧΑΝΙΩΝ

Έχοντας υπόψη:

1. Τις διατάξεις των άρθρων 1 μέχρι και 7 του Α.Ν. 2344/1940 «περί αιγιαλού και παραλίας» όπως τροποποιήθηκαν και συμπληρώθηκαν με τις διατάξεις: α) του άρθρου 13 του Ν. 1078/1980 και β) του άρθρου 23 του Ν. 1337/1983.

2. Τις διατάξεις του άρθρου 1 του Κεφαλαίου Β' της 0.208/181/1982 κοινής απόφασης των Υπουργών Προεδρίας Κυβερνήσεως και Οικονομικών.

3. Την από 15.12.1986 έκθεση της αρμόδιας Επιτροπής που καθόρισε τα όρια του αιγιαλού και παραλίας στη θέση «Καλαθάς» Χανίων και το από Μάϊο 1986 με κλίμακα 1:500 τοπογραφικό διάγραμμα του μηχανικού Στ. Στεφανίδη, που θεωρήθηκε στις 15.12. 1986 από το Διευθυντή Τεχνικών Υπηρεσιών Χανίων και συνοδεύει την έκθεση της Επιτροπής.

4. Τη σύμφωνη γνώμη του Γενικού Επιτελείου Ναυτικού, που διατυπώθηκε στο Φ. 187.2/507/12.11.1986 έγγραφό του.

5. Τις διατάξεις του άρθρου 1 της παραγράφου 1 του Ν. 3200/1955 «περί διοικητικής αποκεντρώσεως» σε συνδυασμό με τις διατάξεις του από 28.6.1955 Β. Δ/τος, του Β.Δ. 704/70 και του άρθρου 1 παράγραφος 5 του Π.Δ. 71/1984, σχετικά με τη μεταβίβαση αρμοδιοτήτων του Υπουργού Οικονομικών στους Νομάρχες και στις περιφερειακές Αρχές διανομαρχιακού επιπέδου, αποφασίζουμε:

Επικυρώνουμε την από 15.12.1986 έκθεση της Επιτροπής καθορισμού των ορίων του αιγιαλού και παραλίας και θέσεων αμμοληψίας, καθώς και το από Μαΐου 1986 τοπογραφικό διάγραμμα, που τη συνοδεύει, το οποίο συντάχθηκε από το μηχανικό Στ. Στεφανίδη με κλίμακα 1:500 και θεωρήθηκε στις 15.12.1986 από το Διευθυντή Τ.Υ. Ν. Χανίων, επί του οποίου η πιο πάνω Επιτροπή, καθόρισε με κόκκινη γραμμή τα όρια του αιγιαλού και με κίτρινη γραμμή τα όρια της παραλίας στη θέση «Καλαθάς» Ακρωτηρίου Ν. Χανίων, μπροστά στην ιδιοκτησία Ιωάννου Αναστασάκη.

Η απόφαση αυτή μαζί με την έκθεση και το διάγραμμα, να δημοσιευθούν στην Εφημερίδα της κυβερνήσεως σύμφωνα με το Νόμο.

Χανιά, 22 Δεκεμβρίου 1986

Ο Νομάρχης κ.α.α.

Ο Διευθυντής

ΙΩΑΝΝΗΣ ΤΖΑΝΑΚΗΣ

ΕΚΘΕΣΗ

Επιτροπής καθορισμού των ορίων αιγιαλού και παραλίας.

Καθορισμός για πρώτη φορά των ορίων του αιγιαλού και της παραλίας στην περιοχή «Καλαθάς» Ακρωτηρίου Ν. Χανίων, μπροστά στην ιδιοκτησία Ιωάννη Αναστασάκη.

Χανιά, σήμερα τη 15 Δεκεμβρίου 1986 οι υπογραφόμενοι:

1. Εμμανουήλ Δασκαλάκης, Οικ. Έφορος Χανίων.

2. Στέλιος Κουρτάκης, πολ. μηχανικός, αναπληρών τον κωλυόμενο Δ/ντή Τεχνικών Υπηρεσιών Ν. Χανίων.

3. Κωνσταντίνος Χατζημανωλάκης, Λιμενάρχης Χανίων, αποτελούντες την Επιτροπή καθορισμού των ορίων του αιγιαλού, επισκεφθήκαμε στις 2.7.1986 την περιοχή που απεικονίζεται στο διάγραμμα που συνοδεύει την παρούσα.

Έχοντας υπόψη:

α) Την από 5.6.1986 αίτηση του Ιωάννη Αναστασάκη, με την οποία ζητά τον καθορισμό των ορίων του αιγιαλού μπροστά στην ιδιοκτησία του.

β) Το από Μαΐου 1986 τοπογραφικό διάγραμμα του μηχανικού Στέφανου Στεφανίδη, ελεγμένο για την ακρίβειά του και θεωρημένο στις 15.12. 1986 από το Δ/ντή Τ.Υ.Ν. Χανίων, με κλίμακα 1:500.

γ) Τις διατάξεις του Α.Ν. 2344/40 «περί αιγιαλού και παραλίας».

δ) Τη μορφολογία της περιοχής η οποία είναι βραχώδης και άγονη.

ε) Την αντίληψη που σχηματίσαμε σχετικά με το πλάτος της ξηράς που βρέχεται από τη θάλασσα.

στ) Τις αποφάσεις του Νομάρχη Χανίων αριθμός 970/79 και 2870/84, αποφασίζουμε:

Καθορίζουμε επί του αναφερόμενου τοπογραφικού διαγράμματος:

α) Την οριογραμμή του αιγιαλού με κόκκινη συνεχή πολυγωνική γραμμή 1, 2, 3, 4, 5, 6, 7, 8, 9 και 10.

β) Την οριογραμμή της παραλίας με κίτρινη συνεχή πολυγωνική γραμμή 1', 2', 3', 4', 5', 6', 7', 8', 9', 10'.

γ) Αποφαίνεται ότι δεν υπάρχει περίπτωση παλαιού αιγιαλού.

δ) Τίθεται ζώνη παραλίας 10 μέτρων επειδή δεν εξυπηρετούνται οι σκοποί του άρθρου 7 του Α.Ν. 2344/40.

Η Επιτροπή

Ο Πρόεδρος

ΕΜΜ. ΔΑΣΚΑΛΑΚΗΣ

Τα Μέλη

ΣΤΕΛ. ΚΟΥΡΤΑΚΗΣ, Κ. ΧΑΤΖΗΜΑΝΩΛΑΚΗΣ

**ΤΟΠΟΓΡΑΦΙΚΟ ΔΙΑΓΡΑΜΜΑ**

ΠΑΡΑΛΙΑ ΚΑΛΑΘΑ Ν. ΧΑΝΙΩΝ
ΚΛΙΜΑΞ 1 : 500

ΧΑΝΙΑ ΜΑΙΟΣ 1986

Ο ΣΥΝΤΑΞΑΣ

ΥΠΟΜΝΗΜΑ ΕΠΙΤΡΟΠΗΣ

1. Το παρων τοπογραφικο διαγραμμα συνοδευει την απο 15/12/1986 εκθεσιν της επιτροπης καθορισμου των οριων του αιγιαλου αρθ. 74 του Π.Δ. 637/77
2. κοκκινο 1,2,.....9,10 οριογραμμη αιγιαλου
   κιτρινο 1΄,2΄,.....9΄,10΄ οριογραμμη παραλιας
3. Αι κορυφαι των οριογραμμων εξασφαλιζεται ως σημειουται εις το διαγραμμα δι αποστασεων απο σταθερα σημεια
4. Δεν υπαρχουν κτισματα εις την ζωνη της παραλιας

Ο ΠΡΟΕΔΡΟΣ
ΕΜΜΑΝΟΥΗΛ Σ. ΛΑΤΣΑΔΑΚΗΣ
ΔΙΕΥΘΥΝΤΗΣ Β΄

ΤΑ ΜΕΛΗ
1. ΚΟΥΡΤΑΚΗΣ
Πολιτικός Μηχ.
2.


ΘΕΩΡΗΘΗΚΕ
Χανια τη 15/12/86
Ο ... ΤΥΝ Χανιων
ΠΟΝΤΙΚΑΚΗΣ ΕΜΜΑΝΟΥΗΛ

Εθεωρήθη και εγκρίνεται για τον καθορισμό των ορίων αιγιαλού και παραλίας
Χανιά 22/12/1986
Ο Νομάρχης
ΙΩΑΝΝΗΣ Μ. ...ΑΚΗΣ

ΕΛΕΓΧΘΗΚΕ ΕΠΙ ΤΟΠΟΥ
ΓΙΑ ΤΗΝ ΑΚΡΙΒΕΙΑ ΤΗΣ ΑΠΟΤΥΠΩΣΕΩΣ
Χανια τη 15-12-86
Ο Μηχανικος

Θάλασσα

θάλασσα

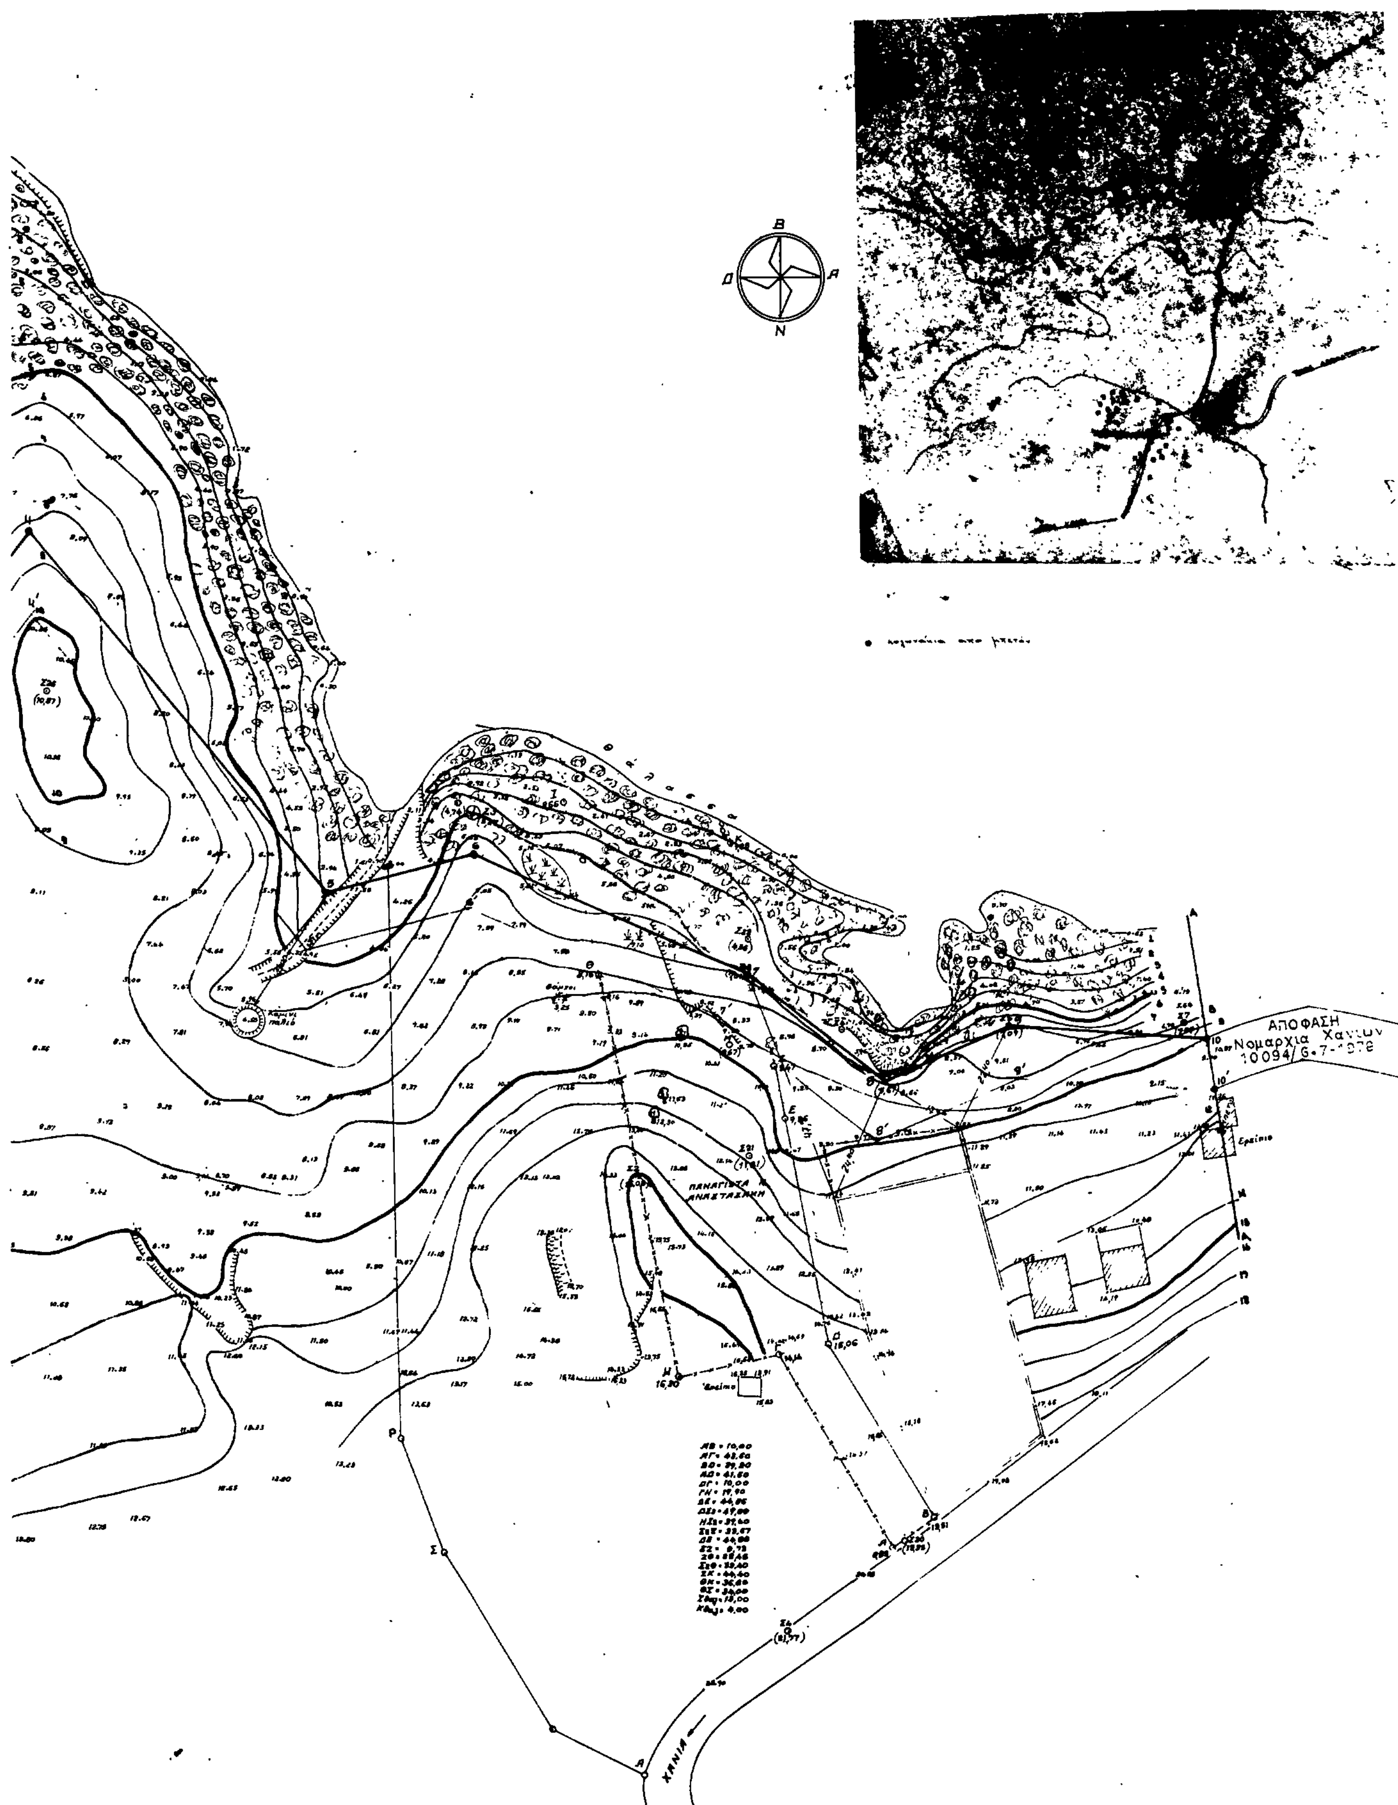
ΑΠΟΦΑΣΗ
Νομαρχια
10094/
ΠΑΝΑΓΙΤΣΑ
ΧΑΝΙΑ